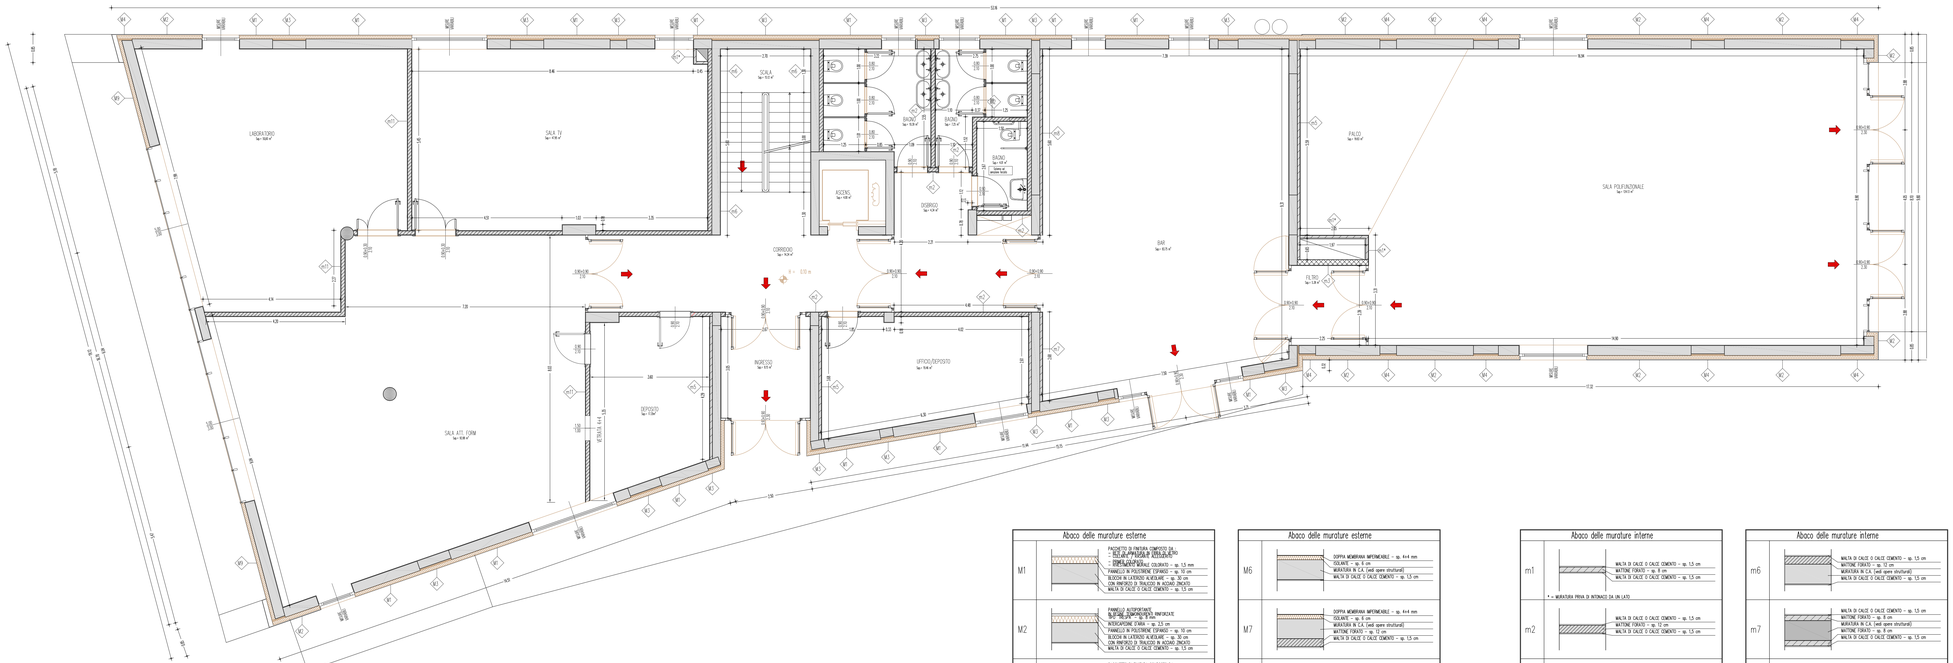

Abaco delle murature esterne


M5		DOPPIA MEMBRANA IMPERMEABILE - sp. 4+4 mm MURATURA IN C.A. (vedi opere strutturali) MALTA DI CALCE O CALCE CEMENTO - sp. 1,5 cm

Abaco delle murature esterne

M8		DOPPIA MEMBRANA IMPERMEABILE - sp. 4+4 mm COLLANTE - sp. 10 cm MURATURA IN C.A. (vedi opere strutturali) MATTONE FORATO - sp. 12 cm MALTA DI CALCE O CALCE CEMENTO - sp. 1,5 cm
M9		PACCHETTO DI PARETE COMPOSTO DA: - RIVESTIMENTO ESTERNO - CONTROCASSA - PANNELLO IN POLIETILENE ESPANSO - sp. 1,5 mm - FIANCELLO IN POLIETIMERE ESPANSO - sp. 10 cm - MURATURA IN C.A. (vedi opere strutturali) - MALTA DI CALCE O CALCE CEMENTO - sp. 1,5 cm

Abaco delle murature interne

* = MURATURA PRIVA DI INTONACO DA UN LATO		
m2		MALTA DI CALCE O CALCE CEMENTO - sp. 1,5 cm MATTONE FORATO - sp. 12 cm MALTA DI CALCE O CALCE CEMENTO - sp. 1,5 cm
m3		MALTA DI CALCE O CALCE CEMENTO - sp. 1,5 cm TRELLE - sp. 17 cm MALTA DI CALCE O CALCE CEMENTO - sp. 1,5 cm

Abaco delle murature interne

m6		MALTA DI CALCE O CALCE CEMENTO - sp. 1,5 cm MATTONE FORATO - sp. 12 cm MURATURA IN C.A. (vedi opere strutturali) MALTA DI CALCE O CALCE CEMENTO - sp. 1,5 cm
m7		MALTA DI CALCE O CALCE CEMENTO - sp. 1,5 cm MATTONE FORATO - sp. 8 cm MURATURA IN C.A. (vedi opere strutturali) MATTONE FORATO - sp. 8 cm MALTA DI CALCE O CALCE CEMENTO - sp. 1,5 cm
m8		MALTA DI CALCE O CALCE CEMENTO - sp. 1,5 cm MATTONE FORATO - sp. 12 cm MURATURA IN C.A. (vedi opere strutturali) MATTONE FORATO - sp. 12 cm MALTA DI CALCE O CALCE CEMENTO - sp. 1,5 cm
m11		DOPPIA LASTRA IN GESSO RIVESTITO+GESSO RIVESTITO 15+15,5mm COLLANTE (Fix PARE/CHOME) PROFILI METALLICI IN ACCIAIO ZINCATO sp. 6mm DOPPIA LASTRA IN GESSO RIVESTITO+GESSO RIVESTITO 15+15,5mm

Scala 1:50

COMUNE DI PERGINE VALSUGANA
PROVINCIA DI TRENTO
Codice fiscale e Partita IVA 00339190225
C.A.P. 38057 - Piazza Municipio n° 7
www.comune.pergine.tn.it

2^A VARIANTE PROGETTUALE

LAVORI DI REALIZZAZIONE CENTRO AGGREGAZIONE GIOVANILE COMUNALE VIA AMSTETTEN, PERGINE

DIREZIONE PER LA REALIZZAZIONE DEL PROGRAMMA DELLE OPERE PUBBLICHE
PIAZZA GARIBALDI, 4 - PERGINE VALS. (TN)
tel. 0461-502420 - fax 0461-502444
e-mail: LLPP@comune.pergine.tn.it

PIANTA PIANO TERRA - STATO DI PROGETTO

T3B

DATA: MARZO 2010

SCALA: 1:50

IL PROGETTISTA:
Paolo Mottesi

IL COORDINATORE DELLA SICUREZZA:
Luca Paoli

TIMBRO: